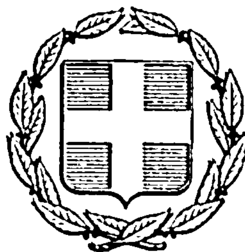


ΕΦΗΜΕΡΙΣ ΤΗΣ ΚΥΒΕΡΝΗΣΕΩΣ
ΤΗΣ ΕΛΛΗΝΙΚΗΣ ΔΗΜΟΚΡΑΤΙΑΣ

ΕΝ ΑΘΗΝΑΙΣ ΤΗ 13 ΙΟΥΛΙΟΥ 1976 | ΤΕΥΧΟΣ ΤΕΤΑΡΤΟΝ | ΑΡΙΘΜΟΣ ΦΥΛΛΟΥ 204

ΠΕΡΙΕΧΟΜΕΝΑ

ΑΠΑΛΛΟΤΡΙΩΣΕΙΣ

ΑΠΟΦΑΣΕΙΣ

Αριθ. 12301 (1)

Περί ανακλήσεως της υπ' αριθ. 30022/29.10.1975 αποφάσεως του Νομάρχου Αττικής, Διαμ/τος Πειραιώς, δι' ής εκηρύχθη αναγκαστικώς απαλλοτριωτέα εδαφική έκτασις προς δημιουργίαν νέου κέντρου εκκενώσεως ευτιοφόρων αυτοκινήτων. Ν. Αττικής, Διαμ. Πειραιώς.

Ο ΝΟΜΑΡΧΗΣ ΑΤΤΙΚΗΣ
ΔΙΑΜΕΡΙΣΜΑ ΠΕΙΡΑΙΩΣ

Έχοντες υπ' όψει:

1) Τας διατάξεις του υπ' αριθ. 797/1971 Ν. Δ/τος «περί αναγκαστικών απαλλοτριώσεων» εν συνδυασμώ προς τας τοιαύτας του υπ' αριθ. 139/71 Β. Δ/τος «περί αρμοδιότητος των Νομαρχών προς κήρυξιν αναγκαστικών απαλλοτριώσεων».

2) Την υπ' αριθ. 30022/29 Οκτωβρίου 1975 απόφασιν περί κηρύξεως αναγκαστικής απαλλοτριώσεως οικοπεδικής εκτάσεως κειμένης εν Σχιστώ Κερατσινίου Πειραιώς, εφ' ής ο Δήμος προβάλλει δικαιώματα κυριότητος.

3) Το υπ' αριθ. 1425/3.1.76 έγγραφον του ΟΛΠ εις ό αναφέρεται ότι τόσον ο Δήμος όσον και ο ΟΛΠ προβάλλουν λόγους ανακλήσεως της αποφάσεως, καθ' όσον α) η απαλλοτριωθείσα έκτασις κείται εις το μέσον ενός ευρυτέρου γηπέδου ιδιοκτησίας Δήμου Πειραιώς, το οποίον διά της γενομένης απαλλοτριώσεως, διχοτομείται, υποβιβαζομένης οικονομικώς της υπαρχούσης ευρυτέρας εκτάσεως και β) υπό του Οργανισμού ελήφθη απόφασις περί χρήσεως της οικοπεδικής ταύτης εκτάσεως ή τα περί επικειμένης χρησιμοποιήσεώς της δημιουργίαν εγκαταστάσεως συνεργείων, αποθηκών κλπ. και ουχί δι' ίδρυσιν κέντρου εκκενώσεως λυμάτων.

4) Τας διατάξεις του άρθρου 12 παρ. 1 εν συνδυασμώ προς τας του άρθρου 7 του Ν.Δ. 797/71, αποφασίζομεν:

Ανακαλούμεν την υπ' αριθ. 30022/29.10.1975 απόφασιν ημών, δι' ής εκηρύχθη αναγκαστικώς απαλλοτριωτέα οικοπεδική έκτασις εμβαδού 11.000 $μ^2$ κειμένη εις θέσιν Σχιστό Κερατσινίου περιοχής Πειραιώς διά την ίδρυσιν κέντρου εκκενώσεως λυμάτων διά ευτιοφόρων/αυτοκινήτων.

Η παρούσα δημοσιευθήτω διά της Εφημερίδος της Κυβερνήσεως.

Εν Αθήναις τη 8 Ιουνίου 1976

Ο Αναπληρωτής Νομάρχης
Π. ΓΕΡΟΓΙΑΝΝΗΣ

ΑΝΑΚΟΙΝΩΣΕΙΣ

Ἀριθ. 56532/10102 (2)

Περὶ εἰδοποιήσεως τῆς γενομένης ἀποζημιώσεως ἐξ ἀναγκαστικῆς ἀπαλλοτριώσεως ἀκινήτων πρὸς κατασκευὴν ἀρδευτικοῦ δικτύου Παραπρεσπίων Περιοχῶν Ν. Φλωρίνης κειμένων εἰς θέσιν ὑψηλῆς ζώνης καὶ Λαιμοῦ.

Ο ΥΠΟΥΡΓΟΣ ΓΕΩΡΓΙΑΣ

1. Ἔχοντες ὑπ' ὄψει τὰ ἄρθρα 7 καὶ 8 τοῦ Ν.Δ. 797/71 «περὶ ἀναγκαστικῶν ἀπαλ/σεων» φέρομεν εἰς γνῶσιν τῶν κάτωθι ἀναφερομένων :

α) Τῶν κεκτημένων ἢ ἀξιούντων δικαιώματα κυριότητος ἐπὶ τῶν δυνάμει τῆς ὑπ' ἀριθ. Γ. 960/2662/23.5.75 ἀποφάσεως (ΦΕΚ 128/9.6.75/τ.Δ') ἀναγκαστικῶς ἀπαλλοτριωθέντων ἀκινήτων πρὸς κατασκευὴν τοῦ ἀρδευτικοῦ δικτύου Παραπρεσπίων Περιοχῶν Ν. Φλωρίνης κειμένων εἰς θέσιν ὑψηλῆς ζώνης καὶ Λαιμοῦ.

β) Τῶν τυχὸν ἐπὶ τῶν ἀκινήτων τούτων ἐγγεγραμμένων ἐνυποθήκων ἢ κατασχόντων δανειστῶν ἢ τρίτων διεκδικητῶν ὅτι ἡ δυνάμει τῶν ὑπ' ἀριθ. 32 καὶ 33/1975 ἀποφάσεων τοῦ Μονομελοῦς Πρωτοδικείου Φλωρίνης καθορισθεῖσα προσωρινὴ ἀποζημίωσις, δι' ἅπαντα τὰ ἀκίνητα, μετὰ τῶν ἐπικειμένων, ὡς ταῦτα εἰκονίζονται εἰς τὸ οἰκεῖον κτηματολογικὸν διάγραμμα καὶ τὸν σχετικὸν κτηματολογικὸν πίνακα, κατετέθη εἰς τὸ Ταμεῖον Παρακαταθηκῶν καὶ Δανείων ἐκδοθέντος πρὸς τοῦτο τοῦ ὑπ' ἀριθ. 4983/24.6.1976 γραμματίου συστάσεως παρακαταθήκης παρὰ τοῦ Γραφείου Παρακαταθηκῶν Φλωρίνης διὰ συνολικὸν ποσὸν ὀκτὼ ἑκατομμυρίων διακοσίων πεντήκοντα τεσσάρων χιλιάδων τετρακοσίων ἐνενήκοντα τριῶν δρχ. (8.254.493).

2. Ἡ ἀποζημίωσις αὕτη εἶναι ἀποδοτέα εἰς τοὺς κατὰ νόμον δικαιούχους.

Ἡ παροῦσα δημοσιευθήτω διὰ τῆς Ἐφημερίδος τῆς Κυβερνήσεως.

Ἐν Ἀθήναις τῇ 1 Ἰουλίου 1976

Ἐντολῇ Ὑπουργοῦ
Ὁ Διευθυντὴς καὶ α.α.
ΣΤ. ΣΠΑΝΑΚΗΣ

Ἀριθ. 56532/10102 (3)

Περὶ εἰδοποιήσεως τῆς γενομένης παρακαταθέσεως ἀποζημιώσεως ἐξ ἀναγκαστικῆς ἀπαλλοτριώσεως ἀκινήτων διὰ τὴν κατασκευὴν συμ/κῶν ἔργων ἀξιοποιήσεως ἐκβολῶν Σπερχειοῦ Ν. Φθιώτιδος κειμένων εἰς θέσιν Ἀνθήλης Λαμίας.

Ο ΥΠΟΥΡΓΟΣ ΓΕΩΡΓΙΑΣ

1. Ἔχοντες ὑπ' ὄψει τὰ ἄρθρα 7 καὶ 8 τοῦ Ν.Δ. 797/71 «περὶ ἀναγκαστικῶν ἀπαλ/σεων» φέρομεν εἰς γνῶσιν τῶν κάτωθι ἀναφερομένων :

α) Τῶν κεκτημένων ἢ ἀξιούντων δικαιώματα κυριότητος ἐπὶ τῶν δυνάμει τῆς ὑπ' ἀριθ. Ε. 5673/3744/1.6.72 ἀποφάσεως (ΦΕΚ. 143/19.6.72 τ.Δ.') ἀναγκαστικῶς ἀπαλλοτριωθέντων ἀκινήτων διὰ τὴν κατασκευὴν συμ/κῶν ἔργων ἀξιοποιήσεως ἐκβολῶν Σπερχειοῦ Ν. Φθιώτιδος κειμένων εἰς θέσιν Ἀνθήλης Λαμίας.

β) Τῶν τυχὸν ἐπὶ τῶν ἀκινήτων τούτων ἐγγεγραμμένων ἐνυποθήκων ἢ κατασχόντων δανειστῶν ἢ τρίτων διεκδικητῶν, ὅτι ἡ δυνάμει τῆς ὑπ' ἀριθ. 7228/73 ἀποφάσεως τοῦ Ἐφετείου Ἀθηνῶν καθορισθεῖσα προσωρινὴ ἀποζημίωσις, δι' ἅπαντα τὰ ἀκίνητα, μετὰ τῶν ἐπικειμένων, ὡς ταῦτα εἰκονίζονται εἰς τὸ οἰκεῖον κτηματολογικὸν διάγραμμα καὶ τὸν σχετικὸν κτηματολογικὸν πίνακα, κατετέθη εἰς τὸ Ταμεῖον Παρακαταθηκῶν καὶ Δανείων ἐκδοθέντος πρὸς τοῦτο τοῦ ὑπ' ἀριθ. 19850/26.6.76 γραμματίου συστάσεως παρακαταθήκης παρὰ τοῦ Γραφείου Παρ/κῶν Λαμίας διὰ συνολικὸν ποσὸν 99510 (ἐνενήκοντα ἐννέα χιλιάδων πεντακοσίων δέκα).

2. Ἡ ἀποζημίωσις αὕτη εἶναι ἀποδοτέα εἰς τοὺς κατὰ νόμον δικαιούχους.

Ἡ παροῦσα δημοσιευθήτω διὰ τῆς Ἐφημερίδος τῆς Κυβερνήσεως.

Ἐν Ἀθήναις τῇ 1 Ἰουλίου 1976

Ἐντολῇ Ὑπουργοῦ
Ὁ Διευθυντὴς καὶ α.α.
ΣΤ. ΣΠΑΝΑΚΗΣ

(4)

Περὶ εἰδοποιήσεως τῆς γενομένης καταθέσεως ὑπὸ τῆς Δημοσίας Ἐπιχειρήσεως Ἠλεκτρισμοῦ ἀποζημιώσεως δι' ἀναγκαστικὴν ἀπαλλοτρίωσιν ἐκτάσεως εἰς τὸν Ν. Κοζάνης.

ΔΗΜΟΣΙΑ ΕΠΙΧΕΙΡΗΣΙΣ ΗΛΕΚΤΡΙΣΜΟΥ

Ἡ Δημοσία Ἐπιχείρησις Ἠλεκτρισμοῦ (ΔΕΗ) ἑδρεύουσα ἐν Ἀθήναις (ὁδὸς Χαλκοκονδύλη 30) γνωστοποιεῖ πρὸς ἅπαντας τοὺς ἐνδιαφερομένους καὶ ἰδίᾳ τοὺς κεκτημένους ἢ ἀξιοῦντας δικαιώματα κυριότητος ἢ ἄλλα ἐμπράγματα τοιαῦτα ἐπὶ τῆς κατωτέρω ἀναφερομένης ἐκτάσεως, ὅτι πρὸς συντέλεσιν τῆς δυνάμει τῆς ὑπ' ἀριθ. Β' 1545/3504/15.6.1975 (ΦΕΚ 147/2.7.75, τ.Δ') ἀποφάσεως Ὑπουργῶν Οἰκονομικῶν καὶ Βιομηχανίας κηρυχθείσης ἀναγκαστικῆς ἀπαλλοτριώσεως ἐπὶ ἐκτάσεως κειμένης εἰς τὴν περιοχὴν τῶν Κοινοτήτων Καρδιᾶς, Χαραυγῆς, Κομάνου καὶ Καρυοχωρίου τῆς Ἐπαρχίας Ἐορδαίας τοῦ Νομοῦ Κοζάνης, κατέθεσεν αὐτὴ εἰς τὸ Ταμεῖον Παρακαταθηκῶν καὶ Δανείων τὴν σχετικὴν ἀποζημίωσιν, ὡς αὕτη καθωρίσθη διὰ τῆς ὑπ' ἀριθ. 40/1976 ἀποφάσεως τοῦ Μονομελοῦς Πρωτοδικείου Κοζάνης ἐκδοθέντος τοῦ ὑπ' ἀριθ. 423329/29.6.1976 γραμματίου συστάσεως παρακαταθήκης, ἔχοντος ἐπὶ λέξει οὕτω :

«ΤΑΜΕΙΟΝ ΠΑΡΑΚΑΤΑΘΗΚΩΝ ΚΑΙ ΔΑΝΕΙΩΝ

ΚΕΝΤΡΙΚΗ ΥΠΗΡΕΣΙΑ ΕΝ ΑΘΗΝΑΙΣ Νο 423329

ΓΡΑΜΜΑΤΙΟΝ ΣΥΣΤΑΣΕΩΣ ΠΑΡΑΚΑΤΑΘΗΚΗΣ ΠΟΣΟΥ ΔΡΑΧΜΩΝ : 4.941.984.

Ἡ Δημοσία Ἐπιχείρησις Ἠλεκτρισμοῦ κατέθηκεν εἰς τὸ Ταμεῖον Παρακαταθηκῶν καὶ Δανείων δραχμὰς τέσσαρα ἑκατομμύρια ἐννεακοσίας τεσσαράκοντα μίαν χιλιάδας ἐννεακοσίας ὀγδοήκοντα τέσσαρας, ἐπὶ τῇ κατωτέρω αἰτίᾳ :

1. Δρχ. 4.751.908, δι' ἀποζημίωσιν ἀπαλ/σης ἐκτάσεως 170.643 μ2, εἰς τὴν περιοχὴν τῶν Κοινοτήτων Καρδιᾶς, Χαραυγῆς, Κομάνου καὶ Καρυοχωρίου τῆς ἐπαρχίας Ἐορδαίας τοῦ Νομοῦ Κοζάνης, πρὸς ὄφελος τῆς Α.Ε. «ΛΙΠΤΟΛ» ἤδη συγχωνευθείσης εἰς τὴν καταθέτιδα, ἐμφαινομένης εἰς τὸ ἀπὸ Δεκεμβρίου 1974 καὶ ὑπ' αὔξ. ἀριθ. Γεν. Ἀρχείου 843 κτηματολογικὸν διάγραμμα καὶ εἰς τὸν ἀντίστοιχον κτηματολογικὸν πίνακα τοῦ Τοπ. Μηχανικοῦ Γεώργ. Τζιώνα καὶ ὑπὸ τοὺς κατωτέρω ἀναφερομένους ἀριθμούς, δυνάμει τῆς ὑπ' ἀριθ. Β. 1545/3504/15.6.1975 κοινῆς Ὑπουργ. ἀποφ. (ΦΕΚ/147/2.7.75, τ.Δ) διὰ τὴν διάνοιξιν τῆς τάφρου τοῦ Ὀρυχείου τοῦ Νοτίου Πεδίου τοῦ Λιγνιτωρυχείου Πτολεμαΐδος, καθορισθεῖσαν διὰ τῆς ὑπ' ἀριθ. 40/1976 ἀποφ. τοῦ Μον. Πρωτ. Κοζάνης, καὶ

2. Δρχ. 190.076, ὡς φόρον μεταβιβάσεως, ἀποδοτέαι εἰς τοὺς κατὰ νόμον ἀναγνωρισθησομένους δικαιούχους.

Ἀριθμοὶ κτηματοτεμαχίων προμνημονευθέντος κτηματολογικοῦ διαγράμματος 236, 245, 489, 492, 500, 503, 507, 508, 510, 511, 516-522, 544, 545, 550, 551, 554, 572 - 574, 581 - 588, 606, 609, 815, 872, 1014, 1111, 1112, 1334,

1344, 1600, 1640 - 1654, 1655 - 1662, 1668, 1670 -1674, 1682 - 1690, 1693 - 1697, 1699, 1703, 1724 - 1727,552.

Ἐν Ἀθήναις τῇ 29 Ἰουνίου 1976

Ὁ Προϊστάμενος
τοῦ Τμήματος
Σ. ΧΑΛΑΖΩΝΙΤΗΣ

Ὁ Ταμίας
ΒΑ. ΑΘ. ΧΑΡΑΛΥΤΗΣ

Ὁ Διευθυντὴς
ΧΡ. ΜΑΣΤΕΛΛΟΣ

(5)

Περὶ εἰδοποιήσεως τῆς γενομένης καταθέσεως ὑπὸ τῆς Δημοσίας Ἐπιχειρήσεως Ἠλεκτρισμοῦ ἀποζημιώσεως δι' ἀναγκαστικὴν ἀπαλλοτρίωσιν ἐκτάσεως εἰς τὸν Ν. Κοζάνης.

ΔΗΜΟΣΙΑ ΕΠΙΧΕΙΡΗΣΙΣ ΗΛΕΚΤΡΙΣΜΟΥ

Ἡ Δημοσία Ἐπιχείρησις Ἠλεκτρισμοῦ (ΔΕΗ) ἑδρεύουσα ἐν Ἀθήναις (ὁδὸς Χαλκοκονδύλη 30) γνωστοποιεῖ πρὸς ἅπαντας τοὺς ἐνδιαφερομένους καὶ δὴ τοὺς κεκτημένους ἢ ἀξιοῦντας δικαιώματα κυριότητος ἢ ἄλλα ἐμπράγματα τοιαῦτα ἐπὶ τῆς κατωτέρω ἀναφερομένης ἐκτάσεως, ὅτι πρὸς συντέλεσιν τῆς δυνάμει τῆς ὑπ' ἀριθ. Β. 1775/4093/13.6.75 (ΦΕΚ 147/2.7.75, τ.Δ' καὶ 235/10.10.75 τ.Δ) ἀποφάσεως Ὑπουργῶν Οἰκονομικῶν καὶ Βιομηχανίας κηρυχθείσης ἀναγκαστικῆς ἀπαλλοτριώσεως ἐπὶ ἐκτάσεως κειμένης εἰς τὴν περιοχὴν τῶν Κοινοτήτων Χαραυγῆς, Ποντοκώμης, καὶ Καρδιᾶς τῆς Ἐπαρχίας Ἑορδαίας τοῦ Νομοῦ Κοζάνης, κατέθεσεν αὐτὴ εἰς τὸ Ταμεῖον Παρακαταθηκῶν καὶ Δανείων τὴν σχετικὴν ἀποζημίωσιν, ὡς αὐτὴ καθωρίσθη διὰ τῆς ὑπ' ἀριθ. 41/1976 ἀποφάσεως τοῦ Μονομελοῦς Πρωτοδικείου Κοζάνης, ἐκδοθέντος τοῦ ὑπ' ἀριθ. 423328/29.6.1976 γραμματίου συστάσεως παρακαταθήκης, ἔχοντος ἐπὶ λέξει οὕτω :

«ΤΑΜΕΙΟΝ ΠΑΡΑΚΑΤΑΘΗΚΩΝ ΚΑΙ ΔΑΝΕΙΩΝ

ΚΕΝΤΡΙΚΗ ΥΠΗΡΕΣΙΑ ΕΝ ΑΘΗΝΑΙΣ
ΟΔΟΣ ΑΚΑΔΗΜΙΑΣ ΑΡΙΘ. 40

ΓΡΑΜΜΑΤΙΟΝ ΣΥΣΤΑΣΕΩΣ ΠΑΡΑΚΑΤΑΘΗΚΗΣ
Νο 423328

ΠΟΣΟΥ ΔΡΑΧΜΩΝ : 10.296.246.

Ἡ Δημοσία Ἐπιχείρησις Ἠλεκτρισμοῦ κατέθηκεν εἰς τὸ Ταμεῖον Παρακαταθηκῶν καὶ Δανείων Δραχμὰς δέκα ἑκατομμύρια διακοσίας ἐνενήκοντα ἓξ χιλιάδας διακοσίας τεσσαράκοντα ἕξ, ἐπὶ τῇ κατωτέρω αἰτίᾳ :

1. Δρχ. 9.900.236,50, δι' ἀποζημίωσιν ἀπαλ/θείσης ἐκτάσεως 465,147 μ2, εἰς τὴν περιοχὴν τῶν Κοινοτήτων Χαραυγῆς, Ποντοκώμης καὶ Καρδιᾶς τῆς Ἐπαρχίας Ἑορδαίας τοῦ Νομοῦ Κοζάνης, πρὸς ὄφελος τῆς Α.Ε. «ΛΙΠΤΟΛ», ἤδη συγχωνευθείσης εἰς τὴν καταθέτιδα, ἐμφαινομένης εἰς τὸ ἀπὸ Δεκέμβριον 1974 καὶ ὑπ' αὐξ. ἀριθ. Γεν. Ἀρχείου 840 κτηματολογικὸν διάγραμμα καὶ εἰς τὸν ἀντίστοιχον κτηματολογικὸν πίνακα τοῦ Τοπ. Μηχανικοῦ Γεωργ. Τζιώνα καὶ ὑπὸ τοὺς κατωτέρω ἀναφερομένους ἀριθμούς, δυνάμει τῆς ὑπ' ἀριθ. Β. 1775/4093/13.6.75 κοινῆς ὑπουργικῆς ἀποφάσεως (ΦΕΚ 147/2.7.75, τ.Δ' καὶ 235/10.10.75, τ.Δ), διὰ τὴν ἐπέκτασιν τοῦ χώρου τῆς Πλατείας Συναρμολογήσεως Β' Ὀρυχείου Καρδιᾶς Λιγνιτωρυχείου Πτολεμαΐδος, καθορισθεῖσαν διὰ τῆς ὑπ' ἀριθ. 41/1976 ἀποφάσεως τοῦ Μονομελοῦς Πρωτοδικείου Κοζάνης, καὶ

2. Δρχ. 396.009,50 ὡς φόρον μεταβιβάσεως, ἀποδοτέαι εἰς τοὺς ἀναγνωρισθησομένους δικαιούχους.

Ἀριθμοὶ κτηματοτεμαχίων προμνημονευθέντος κτηματολογικοῦ διαγράμματος 167, 191, 192, 203 - 205, 211 - 213, 217 - 222, 229, 235, 237, 381 - 397, 401, 425 - 429, 431, 432, 1702, 1736 - 1738, 2229 - 2232, 2274 - 2277, 2486, 2444 - 2446, 2481 - 2485 καὶ 2487.

Ἐν Ἀθήναις τῇ 29 Ἰουνίου 1976

Ὁ Προϊστάμενος
τοῦ Τμήματος
Σ. ΧΑΛΑΖΩΝΙΤΗΣ

Ὁ Ταμίας
ΒΑ. ΑΘ. ΧΑΡΑΛΥΤΗΣ

Ὁ Διευθυντὴς
ΧΡ. ΜΑΣΤΕΛΛΟΣ

ΠΟΛΕΟΔΟΜΙΑ

ΔΙΑΤΑΓΜΑΤΑ

(6)

Περὶ καθορισμοῦ ὅρων καὶ περιορισμῶν δομήσεως εἰς Γήπεδον ἐκτὸς σχεδίου κείμενον εἰς περιοχὴν «ΛΕΥΚΤΡΑ» Θηβῶν».

Ο ΠΡΟΕΔΡΟΣ
ΤΗΣ ΕΛΛΗΝΙΚΗΣ ΔΗΜΟΚΡΑΤΙΑΣ

Ἔχοντες ὑπ' ὄψει τὰς διατάξεις τοῦ ἀπὸ 17 Ἰουλίου 1923 Ν. Δ/τος «περὶ σχεδίων πόλεων, κωμῶν κ.λπ.» ὡς μεταγενεστέρως ἐτροποποιήθησαν καὶ συνεπληρώθησαν αὗται καὶ εἰδικώτερον τῶν ἄρθρων 9 καὶ 85Α αὐτοῦ, τὰς διατάξεις τοῦ ἄρθρου 1 τοῦ Α.Ν. 625/1968 «περὶ συμπληρώσεως καὶ τροποποιήσεως τῶν γενικῶν περὶ σχεδίων πόλεων διατάξεων» καὶ ἰδόντες τὴν ὑπ' ἀριθμ. 1089/1974 γνωμοδότησιν τοῦ Συμβουλίου Δημοσίων Ἔργων (Τμῆμα Μελετῶν) καὶ τὴν ὑπ' ἀριθμ. 305/1976 γνωμοδότησιν τοῦ Συμβουλίου τῆς Ἐπικρατείας, προτάσει τοῦ Ἡμετέρου ἐπὶ τῶν Δημοσίων Ἔργων Ὑπουργοῦ, ἀπεφασίσαμεν καὶ διατάσσομεν :

Ἄρθρον μόνον.

Ἐγκρίνεται ἡ ἀνέγερσις κτιριακοῦ συγκροτήματος εἰς γήπεδον ἐμβαδοῦ 1.100.000 Μ2 κειμένου εἰς τὴν περιοχὴν «ΛΕΥΚΤΡΑ» Θηβῶν καὶ ἐμφαινομένου εἰς τὸ τεθεωρημένον ὑπὸ τοῦ Προϊσταμένου τῆς Ὑπηρεσίας Οἰκισμοῦ διὰ τῆς ὑπ' ἀριθμ. Ε.Π. 317/1976 πράξεως αὐτοῦ, σχετικὸν πρωτότυπον διάγραμμα ὑπὸ κλίμακα 1:2000 οὗτινος συνοπτικὸν ἀντίτυπον δημοσιεύεται μετὰ τοῦ παρόντος καὶ ὑπὸ τοὺς κάτωθι ὅρους δομήσεως:

Μέγιστον ποσοστὸν καλύψεως 0,36 %, συντελεστὴν δομήσεως 0,038, μέγιστον ὕψος 24,20 μ. (ὑδατόπυργος), κτιρίων 9,10 μ. ἀπόστασιν κτιρίων μεταξύ των 30.00 μ. (ἐλαχίστη), ἀπόστασιν κτιρίων ἀπὸ τῶν ὁρίων τοῦ γηπέδου 20,00 μ. ἐλαχίστη καὶ φυλακίου φρουρᾶς 2.00 μ.

Εἰς τὸν αὐτὸν ἐπὶ τῶν Δημοσίων Ἔργων Ὑπουργόν, ἀνατίθεμεν τὴν δημοσίευσιν καὶ ἐκτέλεσιν τοῦ παρόντος Διατάγματος.

Ἐν Ἀθήναις τῇ 16 Ἰουνίου 1976

Ο ΠΡΟΕΔΡΟΣ ΤΗΣ ΔΗΜΟΚΡΑΤΙΑΣ
ΚΩΝΣΤΑΝΤΙΝΟΣ Δ. ΤΣΑΤΣΟΣ

Ο ΥΠΟΥΡΓΟΣ ΔΗΜΟΣΙΩΝ ΕΡΓΩΝ
ΧΡΙΣΤΟΦΟΡΟΣ ΣΤΡΑΤΟΣ

ΛΕΥΚΤΡΑ (ΘΗΒΩΝ) 1:2000

Α/Α	ΚΤΙΡΙΑ	ΚΑΛΥΠΤ. ΕΠΙΦΑΝΕΙΑ	[illegible] ΕΜΒΑΔ.	ΥΨΟΣ
1	ΚΤΙΡΙΟΝ [illegible]	[illegible]500 m²	24500 m²	910
2	ΚΤΙΡΙΟΝ ΠΑΡΟΧΩΝ	[illegible]4 60	[illegible]	[illegible]
3	ΣΥΝ. ΜΕΤΑΦ. ΜΕΣΩΝ	448 00	576 00	700
4	ΥΠΟΣΤ. ΣΤΑΘ. ΟΧΗΜΑΤ.	[illegible] 00	706 00	610
5	ΔΕΞΑΜΕΝΗ ΒΑΣΕΩΣ	54 08	[illegible]	400
6	ΥΔΑΤΟΠΥΡΓΟΣ	43 25	[illegible] 50	2420
7	ΦΥΛΑΚΙΟΝ ΘΡ. ΠΥΛΗΣ	45 76	45 76	400
8	ΥΠΕΡΥΨΩΜ. ΣΚΟΠΙΑ	56 25	67 50	512
9	ΣΤΑΘΜΟΣ ΕΛ. ΕΙΣΟΔΟΥ	12 58	12 58	[illegible]
	ΑΘΡΟΙΣΜΑ	400000	420000	

ΕΜΒΑΔΟΝ ΓΗΠΕΔΟΥ 110000 ΤΤΜ
ΣΥΝΤΕΛΕΣΤΗΣ ΔΟΜΗΣΕΩΣ 0038
ΠΟΣΟΣΤΟΝ ΚΑΛΥΨΕΩΣ 0.36%

Ε.Π. 317/1976

[illegible] καθαρισμού όρων και περιορισμών δομήσεως εις γήπεδον εντός σχεδίου κειμένου εις περιοχήν "Λεύκτρα Θηβών".

17 Ιουνίου 1976


Ο ΥΦΥΠΟΥΡΓΟΣ [illegible]

[illegible] ΣΤΑΘΑΤΟΣ

ΥΠΟΜΝΗΜΑ

Μέγιστον ποσοστόν καλύψεως 0,30%, συντελεστής δομήσεως 0,038 μέγιστον ύψος 24,20 μ. [illegible] κτιρίων 9,10 μ. αποστάσεις κτιρίων μεταξύ του 30,00 μ. (ελάχιστη) αποστάσεις κτιρίων από των ορίων του γηπέδου 24,00 μ. [illegible]

	ΥΠΟΜΝΗΜΑ
1	ΚΤΙΡΙΟΝ [illegible] 1020-16-[illegible]/4
2	ΟΙΚΙΣΚΟΣ ΠΑΡΟΧΩΝ
3	ΣΥΝΕΡΓΕΙΟΝ ΜΕΤΑΦΟΡΙΚΩΝ ΜΕΣΩΝ
4	ΥΠΟΣΤΕΓΟΝ ΣΤΑΘΜΕΥΣΕΩΣ ΟΧΗΜΑΤΩΝ
5	ΔΕΞΑΜΕΝΗ ΒΑΣΕΩΣ
6	ΥΔΑΤΟΠΥΡΓΟΣ
7	ΦΥΛΑΚΙΟΝ ΦΡΟΥΡΑΣ ΠΥΛΗΣ
8	ΥΠΕΡΥΨΩΜΕΝΗ ΣΚΟΠΙΑ
9	ΣΤΑΘΜΟΣ ΕΛΕΓΧΟΥ ΕΙΣΟΔΟΥ

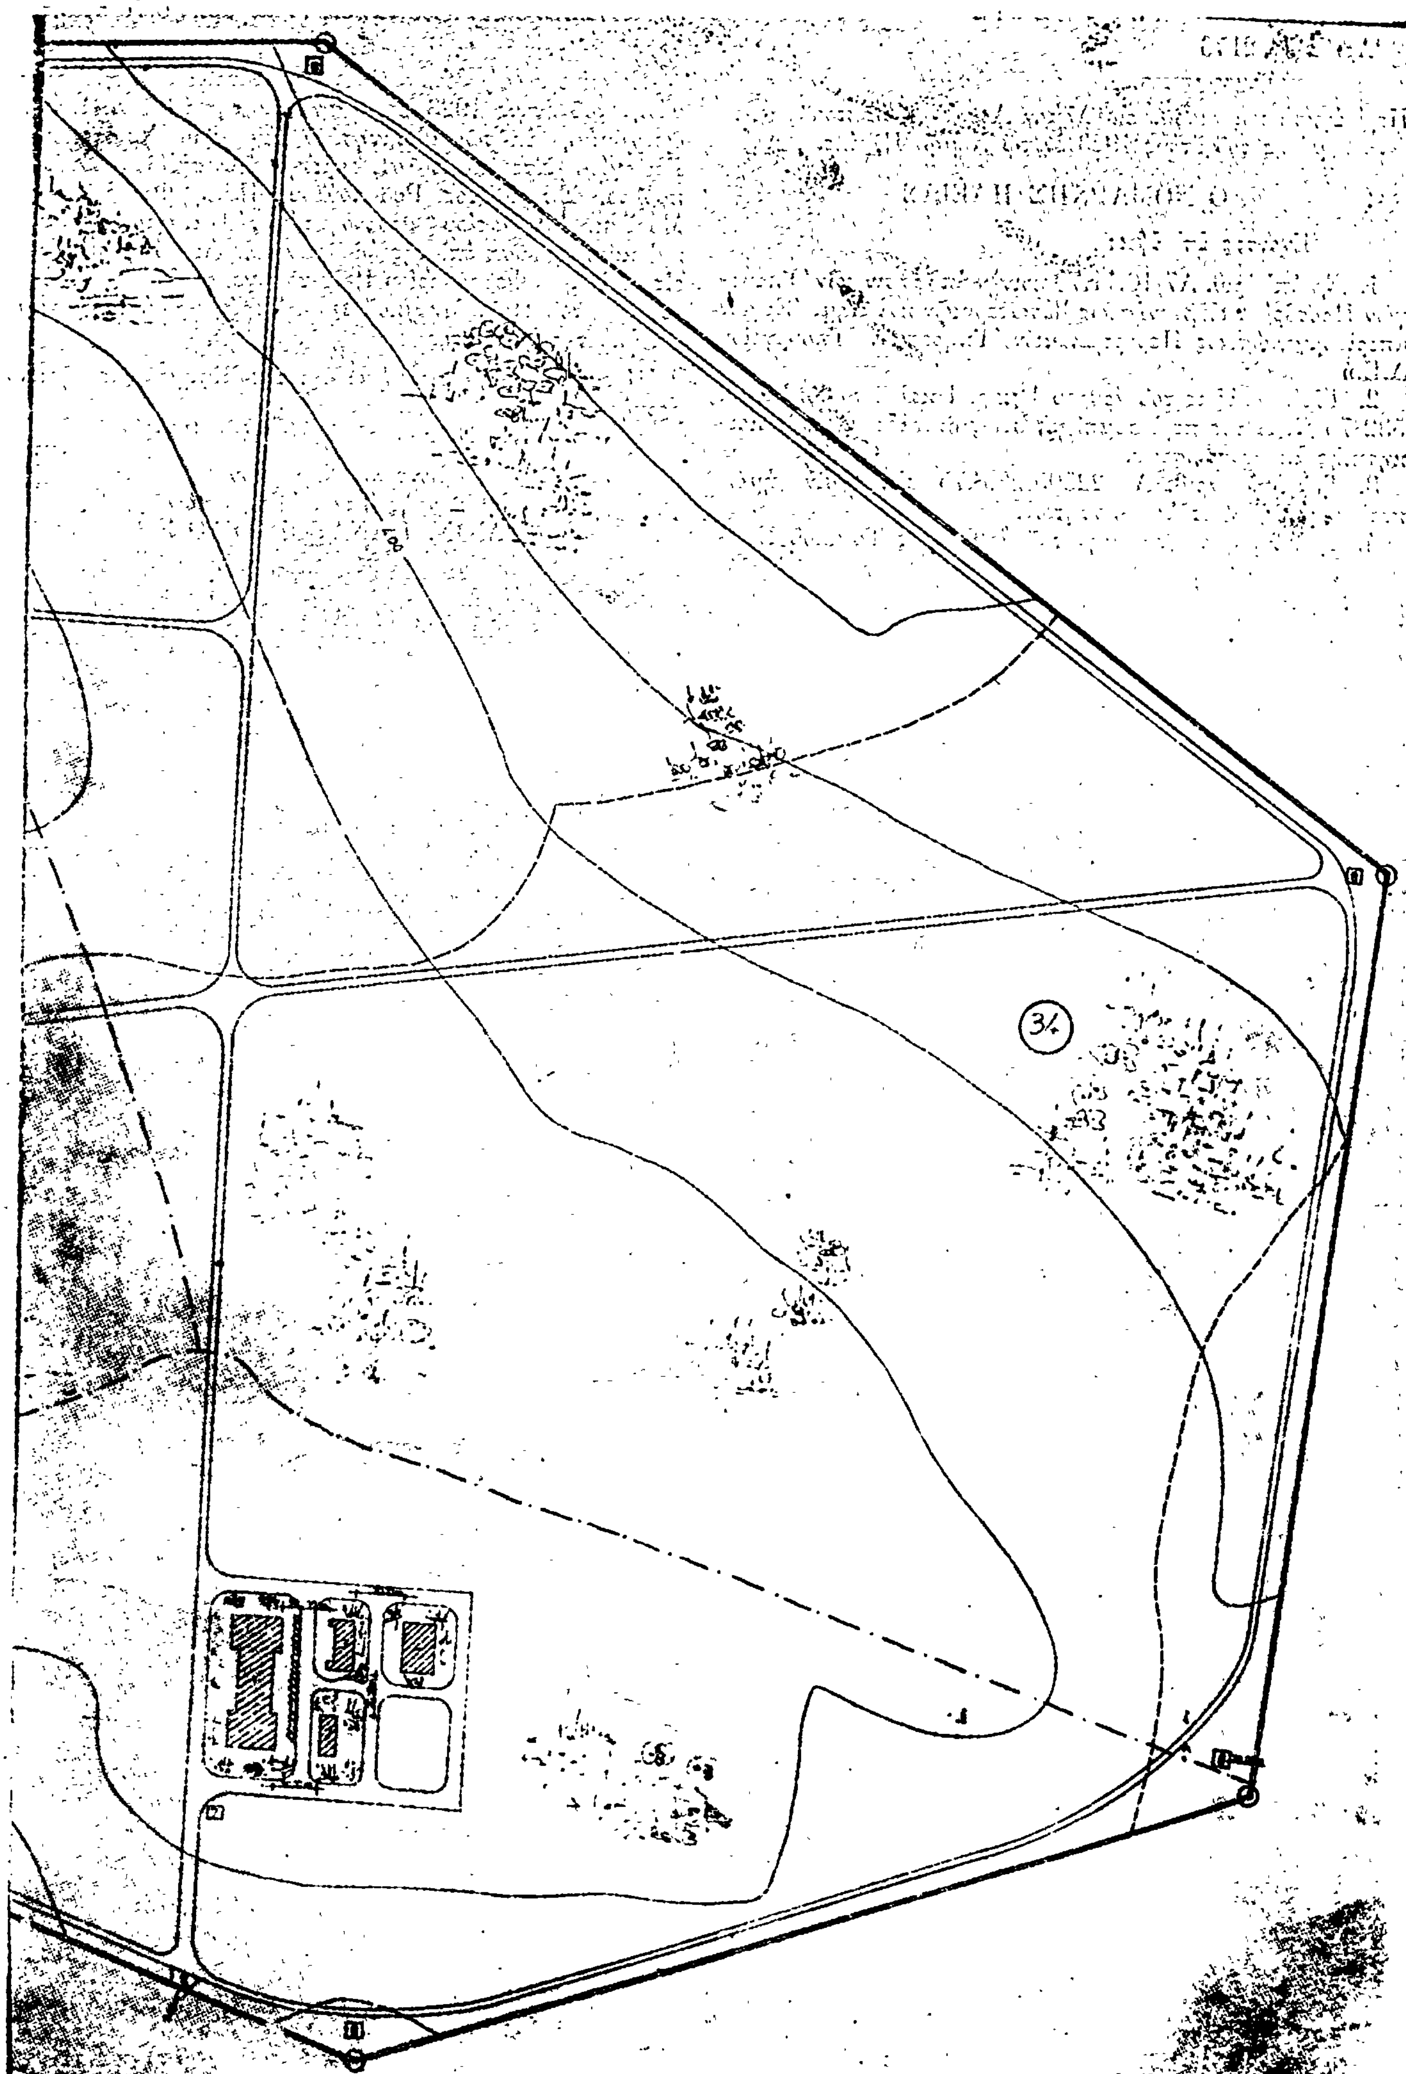
34

ΑΠΟΦΑΣΕΙΣ

'Αριθ. ΙΓ. 2176 (7)

Περὶ ἐγκρίσεως διόδου εἰς Δῆμον Λετρίνων ὡς προϋφισταμένης τοῦ ἔτους 1923 ἐν τῷ Νομῷ 'Ηλείας.

Ο ΝΟΜΑΡΧΗΣ ΗΛΕΙΑΣ

Ἔχοντες ὑπ' ὄψει:

1. Τὴν ὑπ' ἀριθ. Α7/16.11.70 κοινὴν ἀπόφασιν τῶν Ὑπουργῶν Προεδρίας Κυβερνήσεως 'Εσωτερικῶν καὶ Δημ. Ἔργων «περὶ ὀργανώσεως Περιφερειακῶν Ὑπηρεσιῶν Ὑπουργείου Δ.Ε.»

2. Τὰς διατάξεις τοῦ ἄρθρου 1 παρ. 1 καὶ 2 τοῦ ὑπ' ἀριθ. 532/70 Ν. Δ/τος περὶ συμπληρώσεως διατάξεων περὶ Διοικητικῆς ἀποκεντρώσεως.

3. Τὴν ὑπ' ἀριθ. Α 22505/28.8.75 ἀπόφασιν ἡμῶν περὶ μεταβιβάσεως ἁρμοδιοτήτων.

4. Τὴν σύμφωνον γνώμην τοῦ καθ' ἡμᾶς Τοπικοῦ Συμβουλίου Δ.Ε. διατυπωθεῖσαν εἰς τὸ ὑπ' ἀριθ. 6/76 πρακτικὸν αὐτοῦ, ἀποφασίζομεν:

'Εγκρίνομεν τὴν δίοδον εἰς Δῆμον Λετρίνων ὡς προϋφισταμένην τοῦ ἔτους 1923 ἀρχομένην ἐκ τῆς ὁδοῦ Σ.Π.Κ. καὶ διερχομένην ἐκ τῶν ἰδιοκτησιῶν Δημητρίου Χριστοπούλου, Γεωργίου Στεφανοπούλου, πρώην 'Αριστείδου Στεφανοπούλου, Σπυρίδωνος Ροδοπούλου, Πάκη Φερλέ, Φωτίου Μουζάκη, Διονυσίου Φουρνογεράκη, Παναγιώτη Κατύρα καὶ καταλήγουσα ἐπὶ τῆς ὁδοῦ Ζαΐμη, ὡς αὕτη ἐμφαίνεται εἰς τὸ ἀπὸ Φεβρουαρίου 1976 τοπογραφικὸν συντεταγμένον ὑπὸ τοῦ Πολ. Μηχ/κοῦ Παν. Τερζῆ καὶ ὑπογεγραμμένον ὑπὸ τῆς ἐπιτροπῆς.

'Η παροῦσα δημοσιευθήτω διὰ τῆς 'Εφημερίδος τῆς Κυβερνήσεως.

'Εν Πύργῳ τῇ 5 Μαρτίου 1976

'Εντολῇ Νομάρχου
'Ο Δ/ντὴς Τεχν. Ὑπηρεσιῶν
ΔΙΟΝ. ΠΑΝΑΓΟΠΟΥΛΟΣ

ΔΗΜΟΤΙΚΗ ΟΔΟΣ ΖΑΙΜΗ

ΟΙΚΙΑ

ΠΑΡ. ΚΑΤΗΡΑ

ΙΔΙΟΚΤΗΣΙΑ

ΜΠΟΥΡΗ ΑΛΕΚ.

ΟΙΚΙΑ

ΟΙΚΙΑ

ΔΙΟΔΟΣ

ΟΙΚΙΑ

ΙΔΙΟΚΤΗΣΙΑ

ΟΙΚΙΑ

ΙΔΙΟΚΤΗΣΙΑ

ΑΛΕΞ. ΜΠΟΥΡΗ

ΔΗΜΟΤΙΚΗ ΟΔΟΣ ΠΡΟΥΠΑΡΧΟΥΣΑ ΤΟΥ 1923

ΟΙΚΙΑ

ΟΙΚΙΑ

Πρώην Χρ. Καρυσινού

ΚΑΖΑΚΟΥ

πρώην Χρ.

ΙΔΙΟΚΤΗΣΙΑ

ΑΝΔ. ΛΟΓΟΘΕΤΗ

ΟΔΟΣ

Ο Συντάξας

4-3-76



ΑΝΑΚΟΙΝΩΣΕΙΣ

Ἀριθ. 4907 (8)

Περὶ εἰδοποιήσεως τῆς γενομένης παρακαταθέσεως ἀποζημιώσεως ἀκινήτων ρυμοτομουμένων ἐκ τῆς ἐφαρμογῆς τοῦ ἐγκεκριμένου πολεοδομικοῦ σχεδίου Ἀθηνῶν ἐπὶ τῆς ὁδοῦ Ρομ. Γκάλλι μεταξὺ ὁδῶν Προπυλαίων καὶ Γουέμστερ.

Ο ΥΠΟΥΡΓΟΣ ΔΗΜΟΣΙΩΝ ΕΡΓΩΝ

Ἔχοντες ὑπ' ὄψει τὰς διατάξεις: α) Τοῦ ἀπὸ 17.7.1923 Ν. Δ/τος «περὶ σχεδίων πόλεων κωμῶν κλπ. συνοικισμῶν τοῦ Κράτους» καὶ β) τοῦ Ν. Δ/τος 797/1971 «περὶ ἀναγκαστικῶν ἀπαλλοτριώσεων», φέρομεν εἰς γνῶσιν τῶν κεκτημένων ἢ ἀξιούντων δικαιώματα κυριότητος ἐπὶ ἀκινήτων ρυμοτομουμένων ἐκ τῆς ἐφαρμογῆς τοῦ ἐγκεκριμένου πολεοδομικοῦ σχεδίου Ἀθηνῶν κατὰ τὰς ἐνδείξεις τῆς ὑπ' ἀριθ. 570/72 πράξεως ἀναλογισμοῦ τοῦ Π.Γ.Α. ὡς καὶ τῶν τυχὸν ἐπὶ τῶν ἀκινήτων τούτων ἐγγεγραμμένων ἐνυποθήκων δανειστῶν ἢ τρίτων ἐν γένει διεκδικητῶν, ὅτι ἡ καθορισθεῖσα ἀποζημίωσις δυνάμει τῆς ὑπ' ἀριθ. 583/75 ἀποφάσεως τοῦ Μονομελοῦς Πρωτοδικείου Ἀθηνῶν κατετέθη εἰς τὸ Ταμεῖον Παρακαταθηκῶν καὶ Δανείων ὑπὲρ τῶν φερομένων ὡς ἰδιοκτητῶν τῶν ἀπαλλοτριωθέντων: α) Κων/νου Κιούση καὶ β) Χριστίνας Κολοκοτρώνη, ἐκδοθέντος τοῦ ὑπ' ἀριθ. 423135/26.6.1976 γραμματίου παρακαταθήκης συνολικοῦ ποσοῦ 31.240 δρχ.

Ἡ παροῦσα δημοσιευθήτω διὰ τῆς Ἐφημερίδος τῆς Κυβερνήσεως.

Ἐν Ἀθήναις τῇ 30 Ἰουνίου 1976

Ἐντολῇ Ὑπουργοῦ
Ὁ Διευθυντὴς
ΑΛΕΞ. ΒΑΦΕΙΑΔΗΣ

(9)

Περὶ εἰδοποιήσεως τῆς γενομένης παρακαταθέσεως ἀποζημιώσεως διὰ προσκύρωσιν τμήματος ἀκινήτου κειμένου ἐν Γαλατσίῳ Ἀττικῆς.

Διὰ τῆς ὑπ' ἀριθ. 404/70 πράξεως προσκυρώσεως καὶ ἀναλογισμοῦ ἀποζημιώσεως λόγῳ ρυμοτομίας τοῦ Γραφείου Πολεοδομίας Ἀθηνῶν, κυρωθείσης διὰ τῆς ὑπ' ἀριθ. Ε. 39136/71/1972 ἀποφάσεως τοῦ Ὑπουργείου Δημ. Ἔργων, προσεκυρώθη τὸ ἐν αὐτῇ τμῆμα οἰκοπέδου ὑπὸ τοὺς ἀραβικοὺς ἀριθμοὺς 29—31—30—29 ἐπιφανείας μέτρ. τετρ. 11,40.

Διὰ τῆς ὑπ' ἀριθ. 6417/1975 ἀποφάσεως τοῦ Ἐφετείου Ἀθηνῶν ὡρίσθη ὁριστικὴ τιμὴ μονάδος ἐκ δραχ. 3.000 κατὰ τετρ. μέτρ.

Ἡ Κυριακὴ χα Ρούσσου, ὡς ἰδιοκτήτρια τοῦ ὑπὲρ οὗ ἡ προσκύρωσις τμήματος ἀκινήτου καὶ ὑπόχρεως εἰς καταβολὴν τῆς ἀποζημιώσεως, κατέθεσε πρὸς τοῦτο εἰς τὸ Ταμεῖον Παρακαταθηκῶν καὶ Δανείων διὰ τοῦ ὑπ' ἀριθ. 423543/1.7.76 γραμματίου συστάσεως παρακαταθήκης τὸ ποσὸν τῶν δραχμῶν 34.884, ἐξ ὧν δραχ. 34.220 εἰς ἐξόφλησιν τῆς ἀξίας τοῦ ὡς ἄνω προσκυρωθέντος τμήματος ὑπὲρ ἀναγνωρισθησομένων δικαιούχων καὶ 684 διὰ φόρον. Τὸ γραμμάτιον τοῦτο κατετέθη νομίμως, παρὰ τῷ Συμβολαιογράφῳ Ἀθηνῶν Θεοδώρου Χαλαζωνίτη, συνταγείσης τῆς ὑπ' ἀριθ. 17094/76 πράξεώς του.

Συμφώνως τῷ νόμῳ γίνεται ἡ παροῦσα εἰδοποίησις δημοσιευομένη εἰς τὴν Ἐφημερίδα τῆς Κυβερνήσεως διὰ τὰ νόμιμα ἀποτελέσματα.

Ἐν Ἀθήναις τῇ 5 Ἰουλίου 1976

Ὁ Πληρεξούσιος Δικηγόρος
ΝΙΚΟΛΑΟΣ Γ. ΒΑΛΛΗΝΔΡΑΣ

(Ἀριθ. τριπλ. Ταμ. Γεν. Ἐσ. Ἀθ. 67399 τῆς 6.7.1976)

(10)

Περὶ εἰδοποιήσεως τῆς γενομένης παρακαταθέσεως ἀποζημιώσεως λόγῳ προσκυρώσεως τμήματος οἰκοπέδου εἰς περιοχὴν Ἀθηνῶν (Ν. Κηφισιά).

Διὰ τοῦ ὑπ' ἀριθ. 316585/19.4.1973 γραμματίου συστάσεως παρακαταθήκης τοῦ ἐν Ἀθήναις Ταμείου Παρακαταθηκῶν καὶ Δανείων κατέθεσεν ὁ Διομήδης Ἀνδρέου Ἀναστασίου δρχ. εἴκοσι δύο χιλιάδες ἑκατὸν ἐνενήκοντα πέντε (22.195) ὑπὲρ τοῦ δικαιούχου Ἑλληνικοῦ Δημοσίου, τῆς ἀποζημιώσεως καθορισθείσης διὰ τῆς ὑπ' ἀριθ. 2/1969 ἀποφάσεως τοῦ Μονομελοῦς Πρωτοδικείου Ἀθηνῶν, συνεπείᾳ τῆς ὑπ' ἀριθ. 255/1966 πράξεως τακτοποιήσεως ἀναλογισμοῦ ἀποζημιώσεως προσκυρώσεως τοῦ Γραφείου Πολεοδομίας Ἀθηνῶν, κατόπιν προσκυρώσεως εἰς αὐτὸν τμήματος οἰκοπέδου ἐκτάσεως 58,50 $μ^2$ ὡς ἐμφαίνεται ἐν τῷ σχετικῷ διαγράμματι ὑπὸ τὰ στοιχεῖα 10—9—12'—11—10.

Ὁ Πληρεξούσιος Δικηγόρος
ΑΝΤΩΝΙΟΣ ΚΩΝ. ΚΑΡΒΕΛΑΣ

(Ἀριθ. τριπλ. Ταμ. Γεν. Ἐσ. Ἀθ. 65894 τῆς 30.6.1976)

ΕΚ ΤΟΥ ΕΘΝΙΚΟΥ ΤΥΠΟΓΡΑΦΕΙΟΥ